План застройки мастерской №1
"Ремонт и обслуживание легковых автомобилей"

Утверждаю
Директор ГБПОУ РД "АДК"
_____ С.М.Гасанов
"_26_" _февраля_ 2021

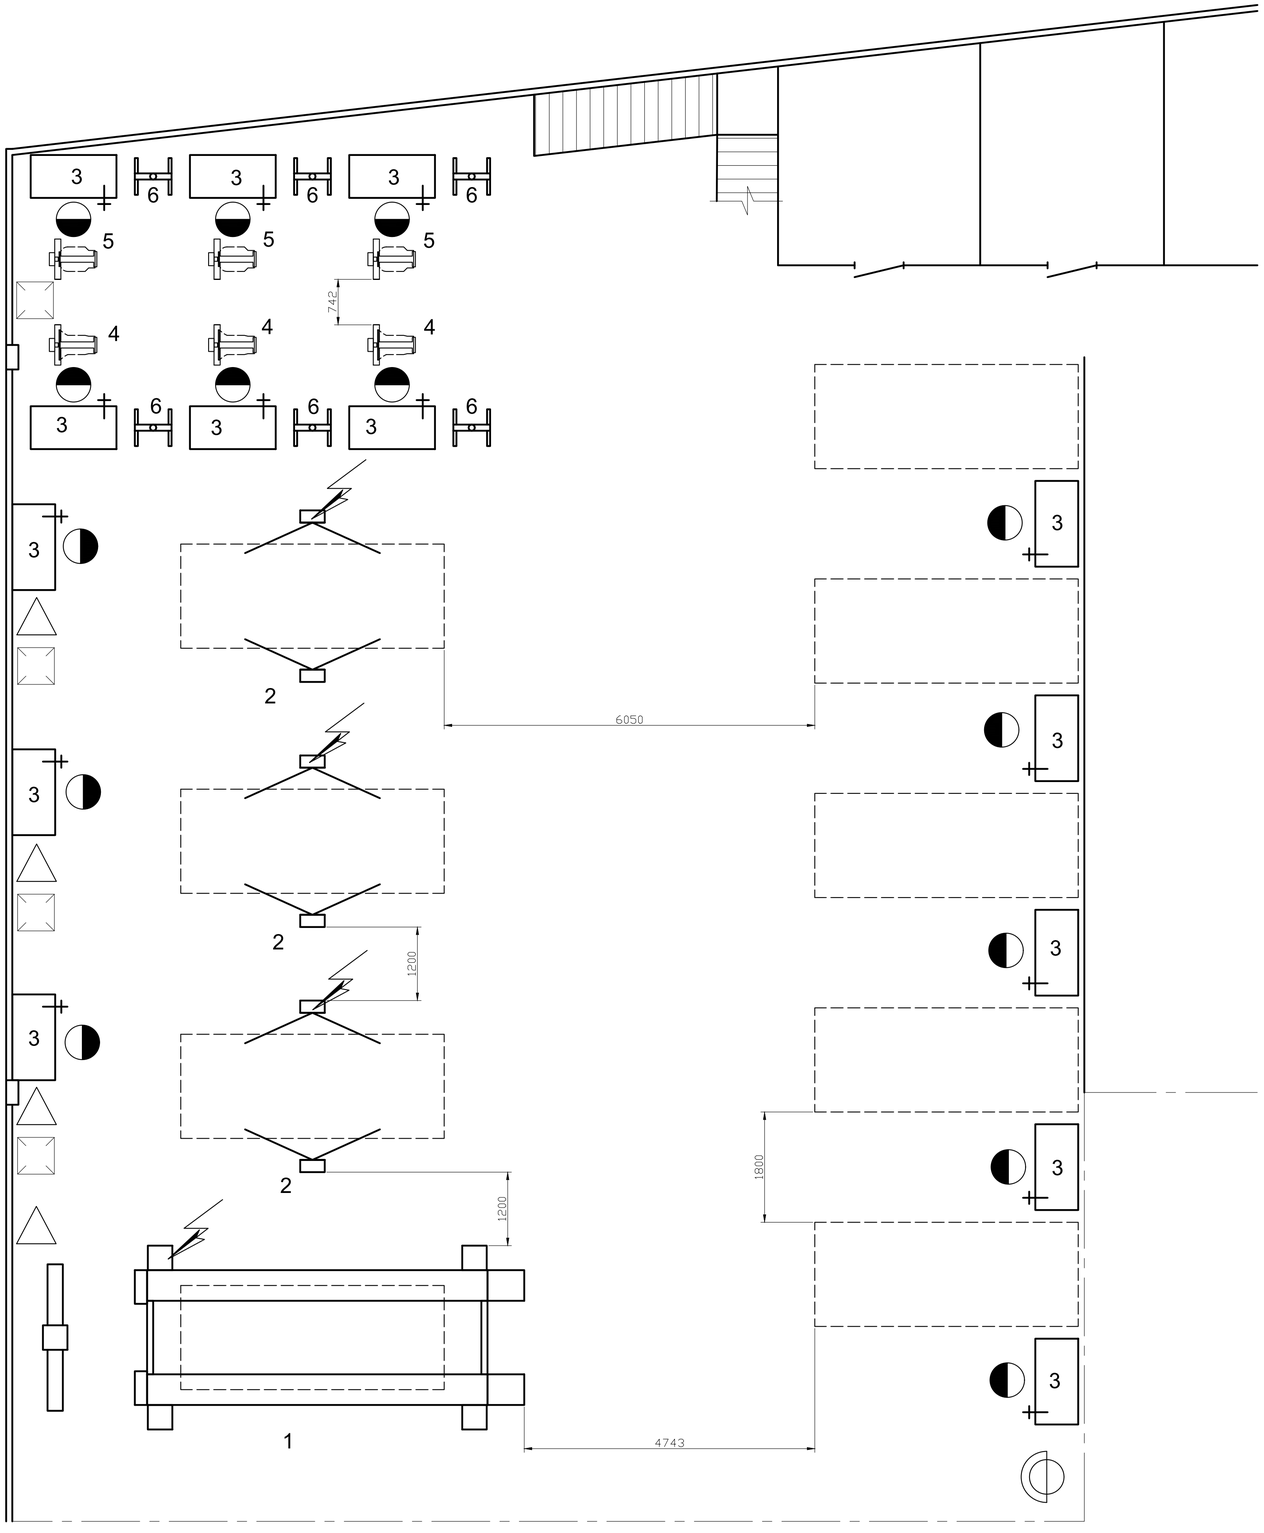

Условные обозначения

- Рабочее место
- Подвод электроэнергии
- Подвод сжатого воздуха
- Подвод воды и канализация
- Вытяжка

Спецификация технологического оборудования

N	Наименование	Тип, модель	Кол.
1	Стенд проверки углов установки колес		1
2	Подъемник электрогидравлический		3
3	Верстак слесарный		14
4	Стенд для ремонта КПП		3
5	Стенд для ремонта двигателя		3
6	Пресс гидравлический		6