План застройки мастерской №2
"Обслуживание грузовой техники"

Утверждаю
Директор ГБПОУ РД "АДК"
_____ С.М.Гасанов
"_26_" _февраля_ 2021

Условные обозначения

- Рабочее место
- Подвод электроэнергии
- Подвод сжатого воздуха
- Подвод воды и канализация
- Вытяжка

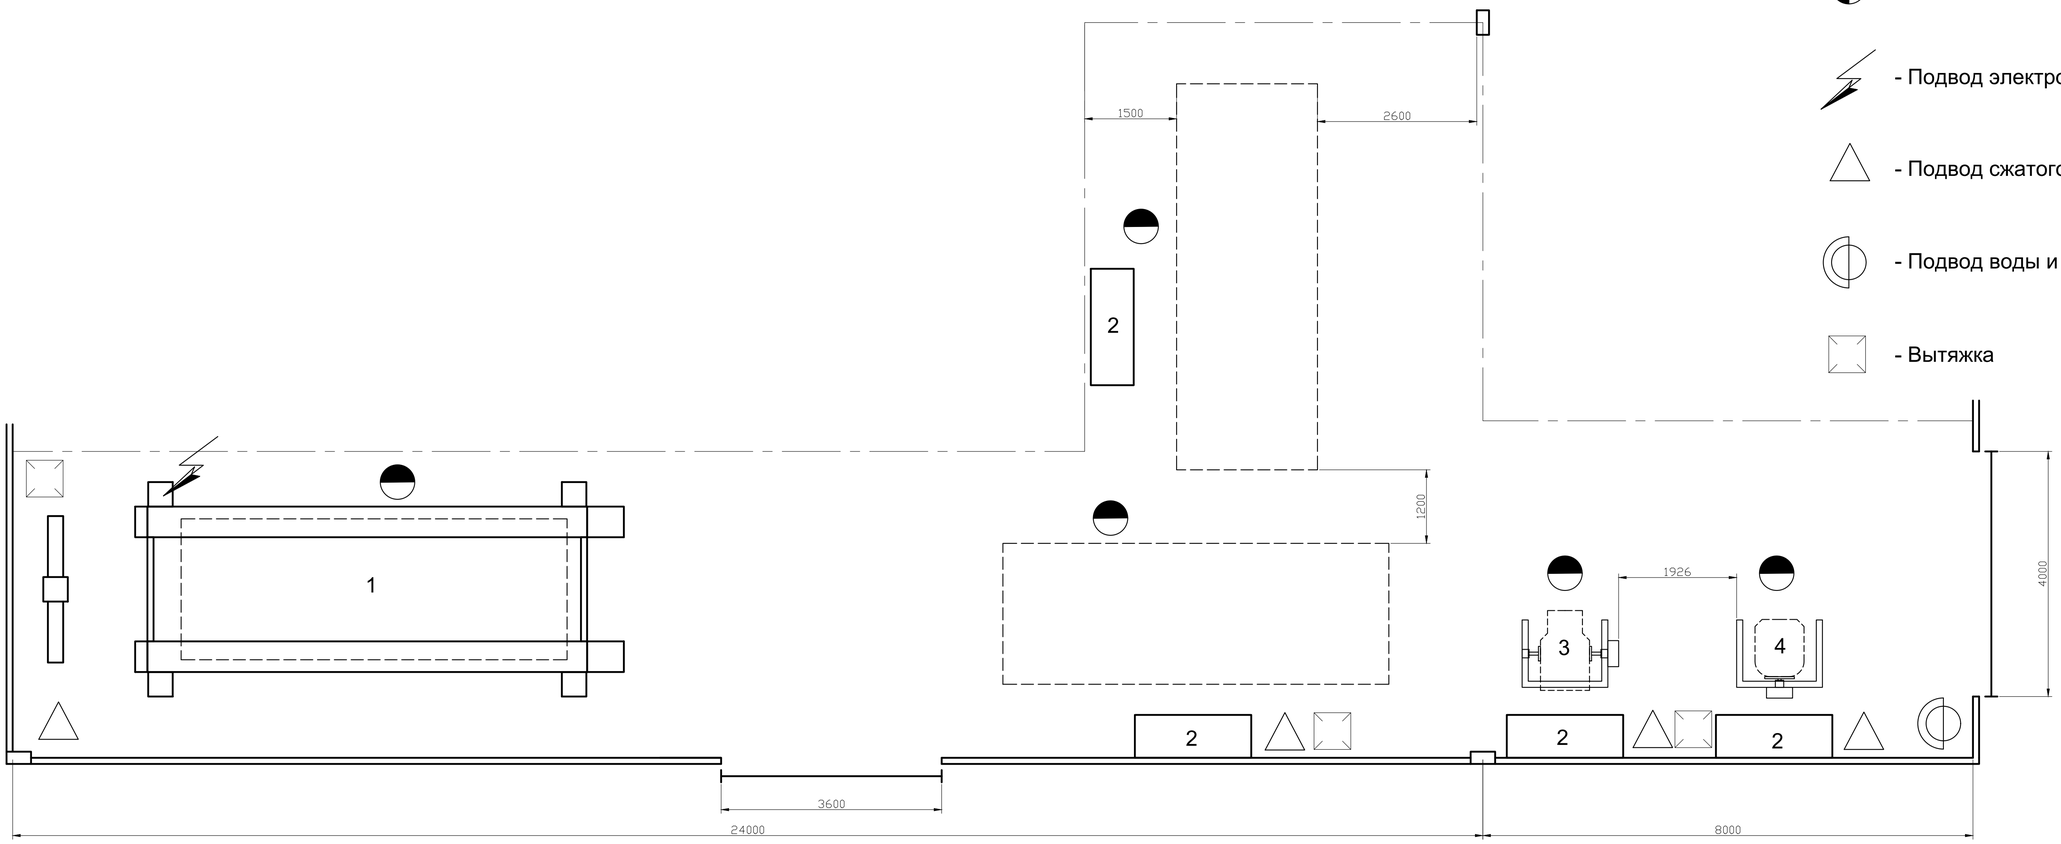

Спецификация технологического оборудования

N	Наименование	Тип, модель	Кол.
1	Стенд проверки и регулировки углов установки колес		1
2	Верстак слесарный		5
3	Стенд для ремонта двигателя		1
4	Стенд для ремонта КПП		1