План застройки мастерской №3
"Окраска автомобиля"

Утверждаю
Директор ГБПОУ РД "АДК"
_____ С.М.Гасанов
"_26_" _февраля_ 2021

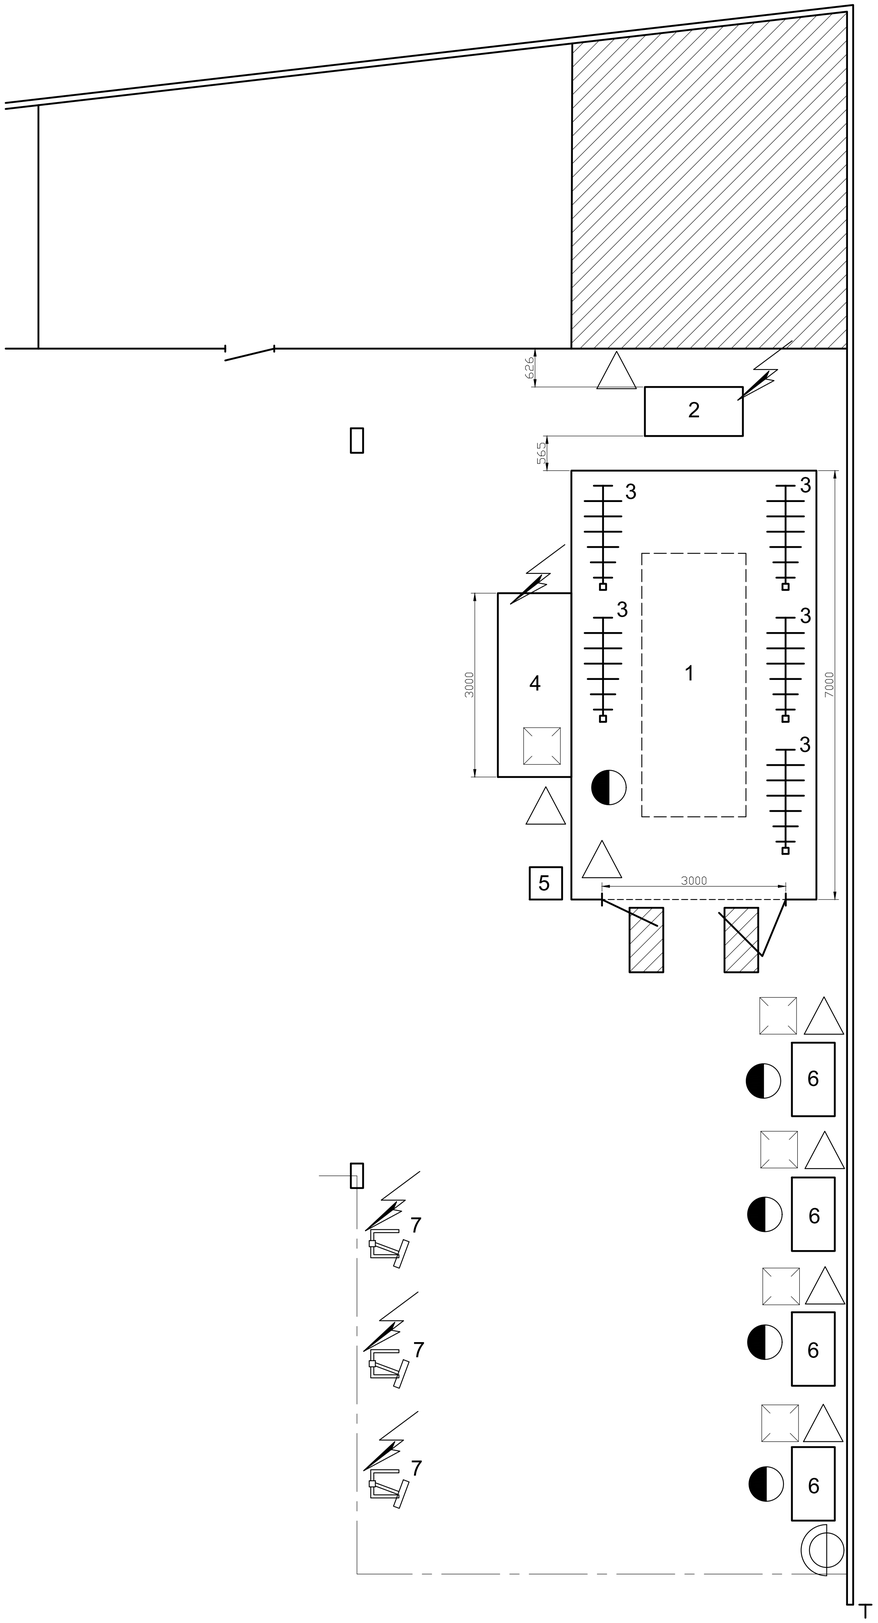

Условные обозначения

- Рабочее место
- Подвод электроэнергии
- Подвод сжатого воздуха
- Подвод воды и канализация
- Вытяжка

Спецификация технологического оборудования

N	Наименование	Тип, модель	Кол.
1	Окрасочно-сушильная камера		1
2	Компрессор винтовой		1
3	Стойка крепления деталей кузова		5
4	Система приточно-вытяжной вентиляции		1
5	Пульт управления		1
6	Стол устойчивый к ЛКМ		4
7	Инфракрасная сушка		3